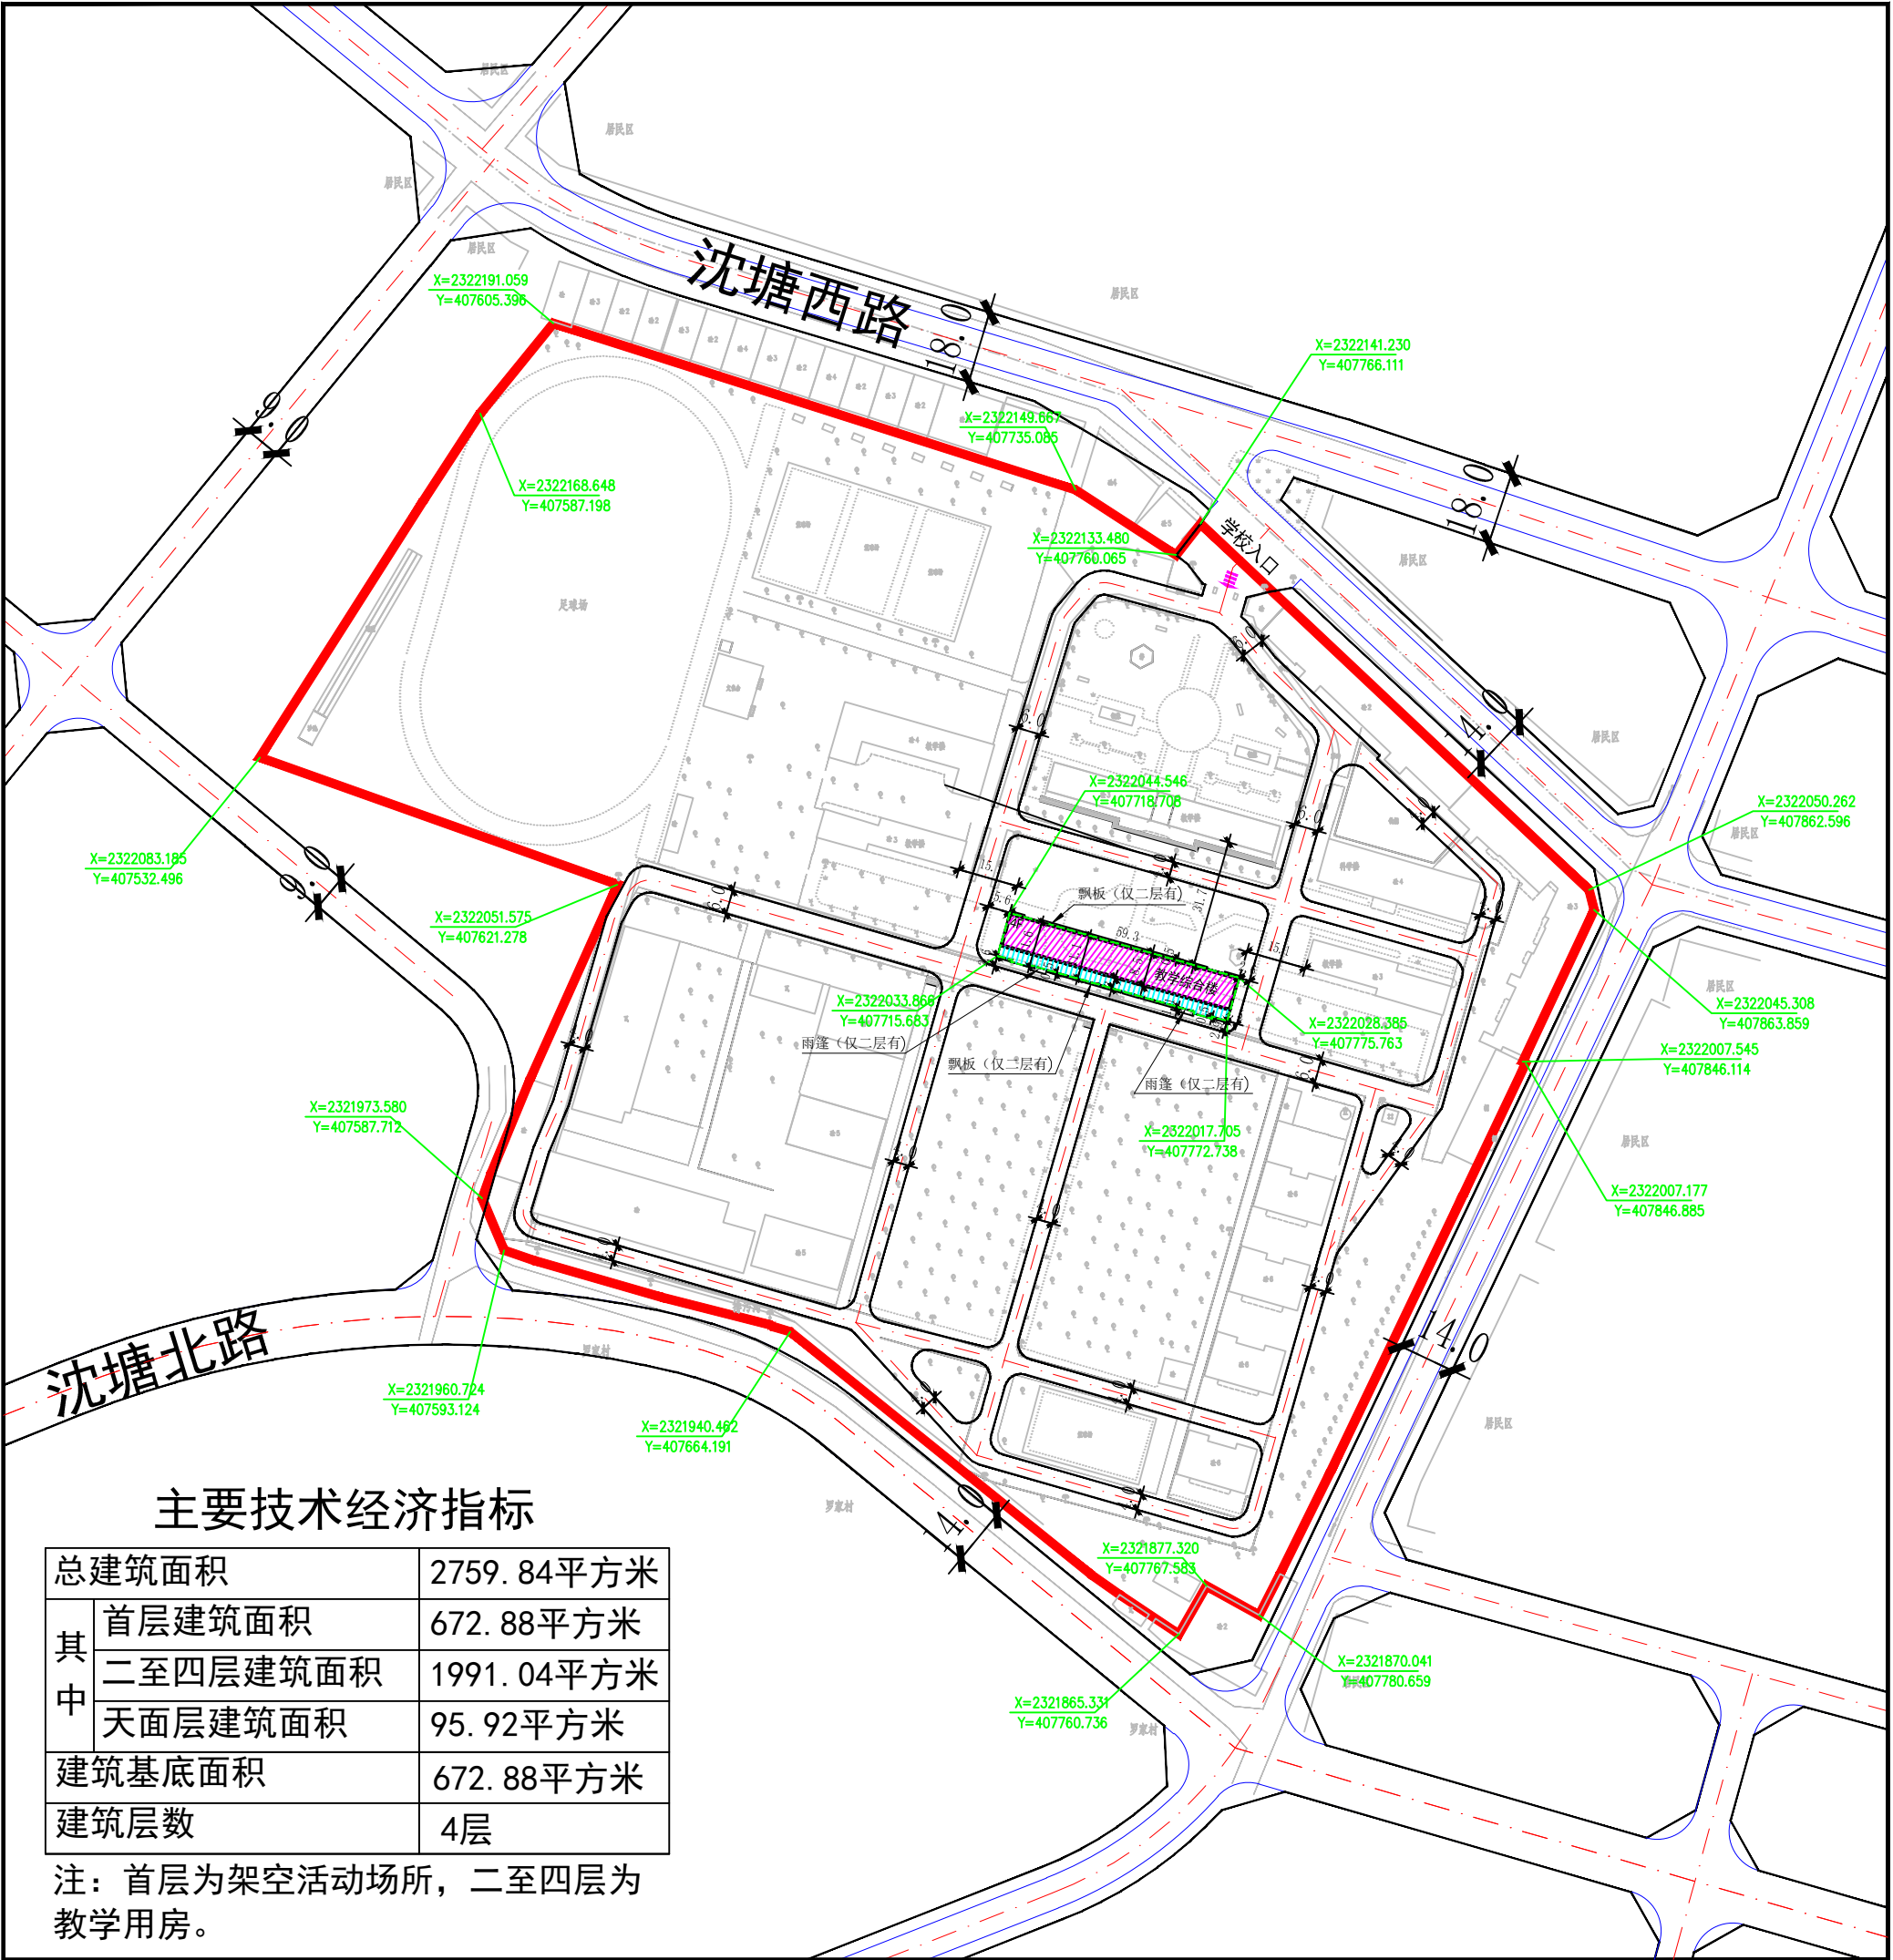


雷州市沈塘中学教学综合楼平面规划

总平面
规划图

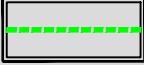
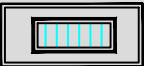
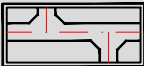
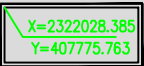


主要技术经济指标

总建筑面积	2759.84平方米
其中	
首层建筑面积	672.88平方米
二至四层建筑面积	1991.04平方米
天面层建筑面积	95.92平方米
建筑基底面积	672.88平方米
建筑层数	4层

注：首层为架空活动场所，二至四层为教学用房。

图例

-  规划建筑
-  首层范围线
-  规划范围
-  走廊
-  道路
-  坐标

