雷州市调风镇中心小学
教学综合楼平面规划

总平面规划图

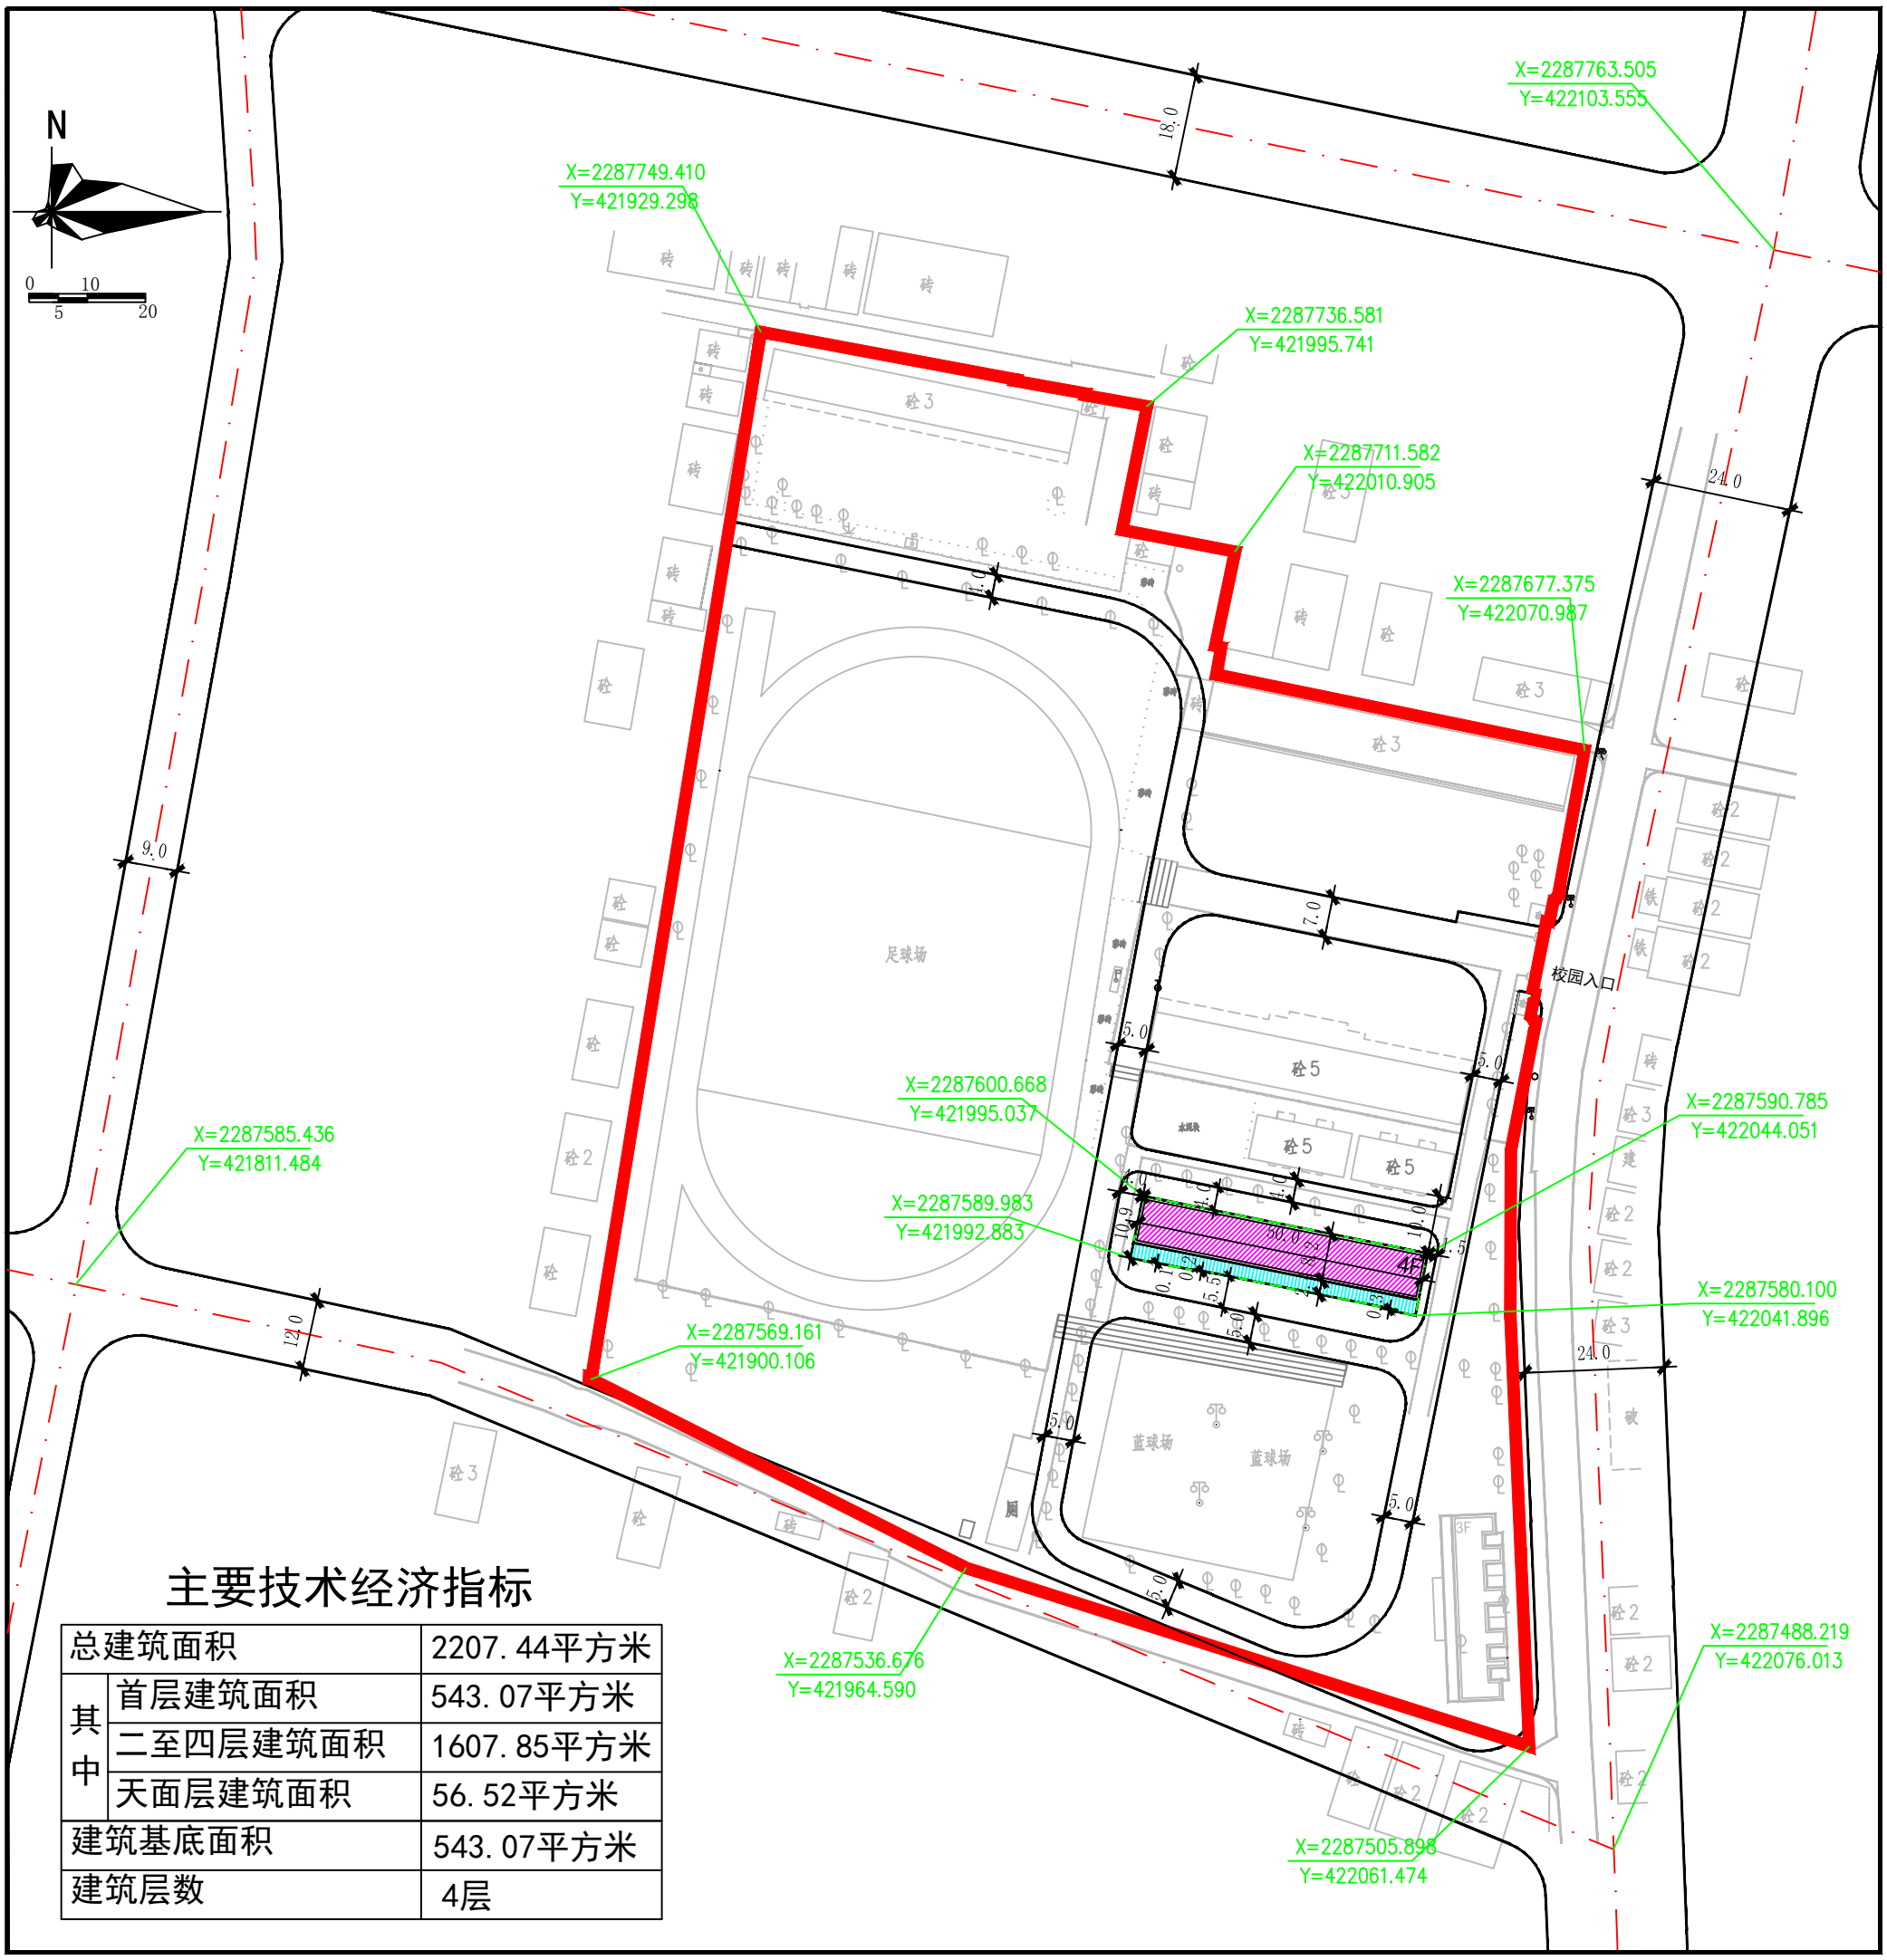

主要技术经济指标

总建筑面积		2207.44平方米
其中	首层建筑面积	543.07平方米
	二至四层建筑面积	1607.85平方米
	天面层建筑面积	56.52平方米
建筑基底面积		543.07平方米
建筑层数		4层

图例

- 规划建筑
- 首层范围线
- 控制点坐标 (X=2287590.785 Y=422044.051)
- 走　廊
- 道　路
- 规划范围

雷州市城乡规划设计室　2021.04

图号：01